

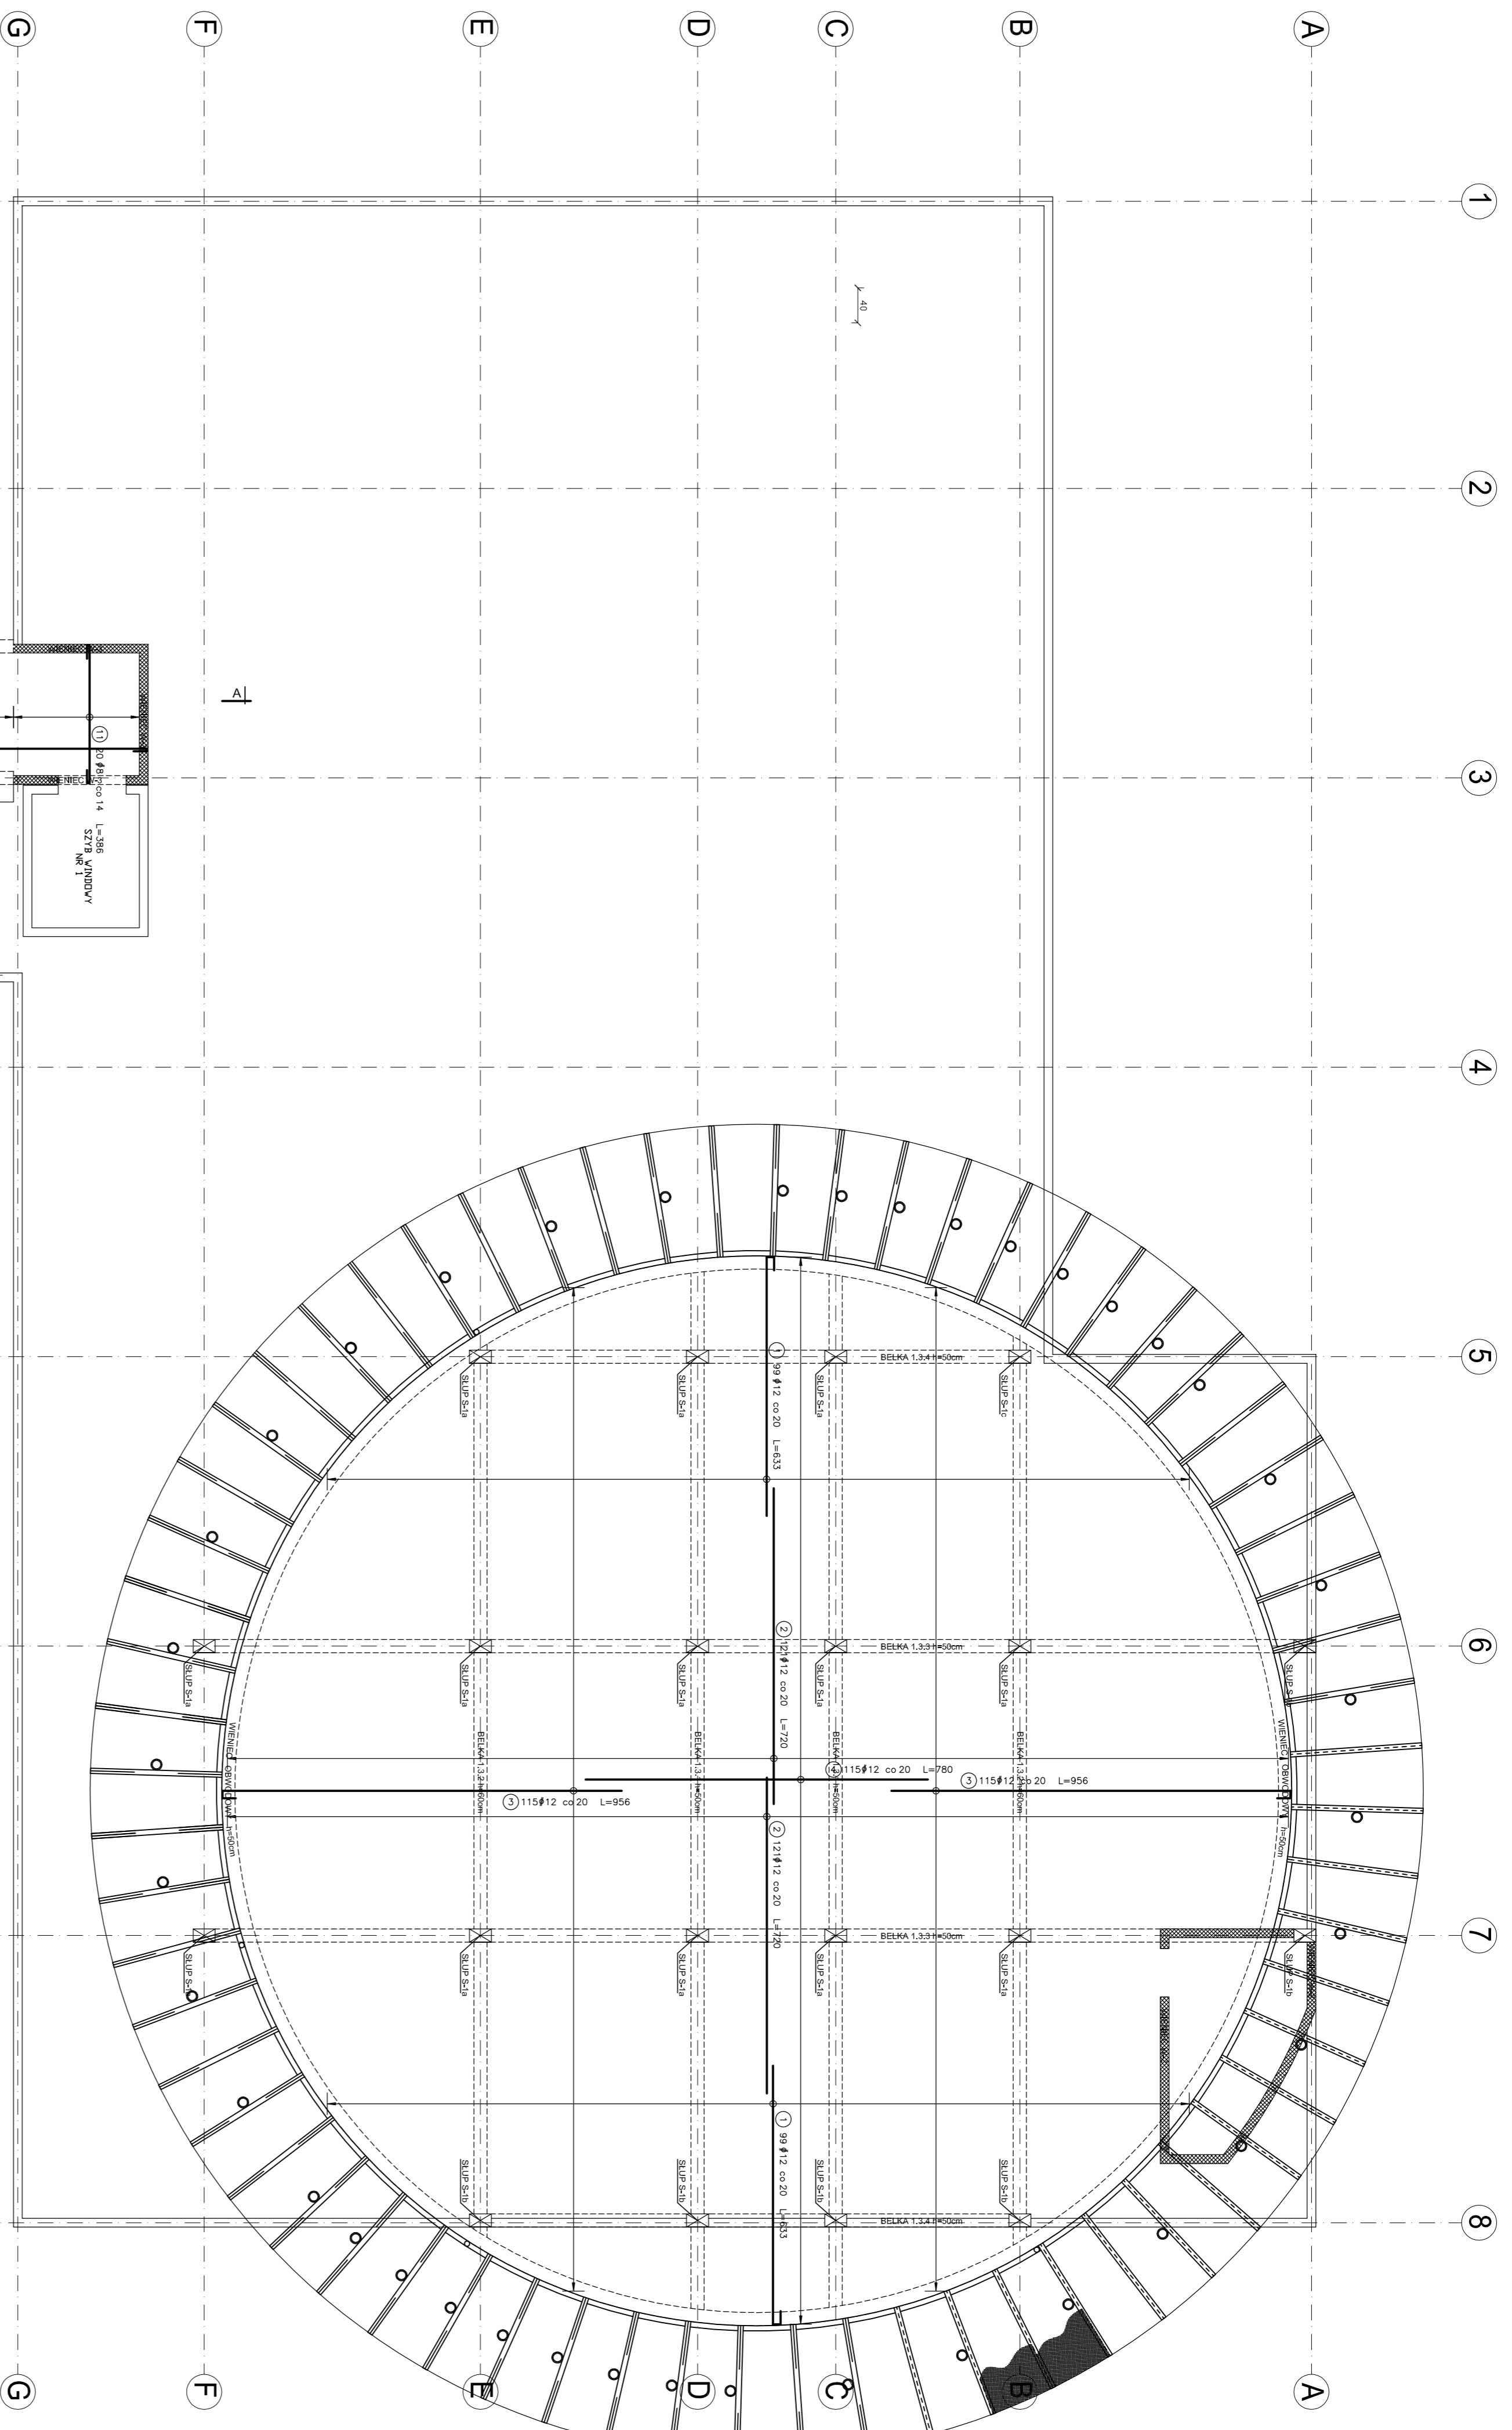


PLYTA ŁĄDOWISKA - ZBROJENIE GÓRNE SKALA 1:100

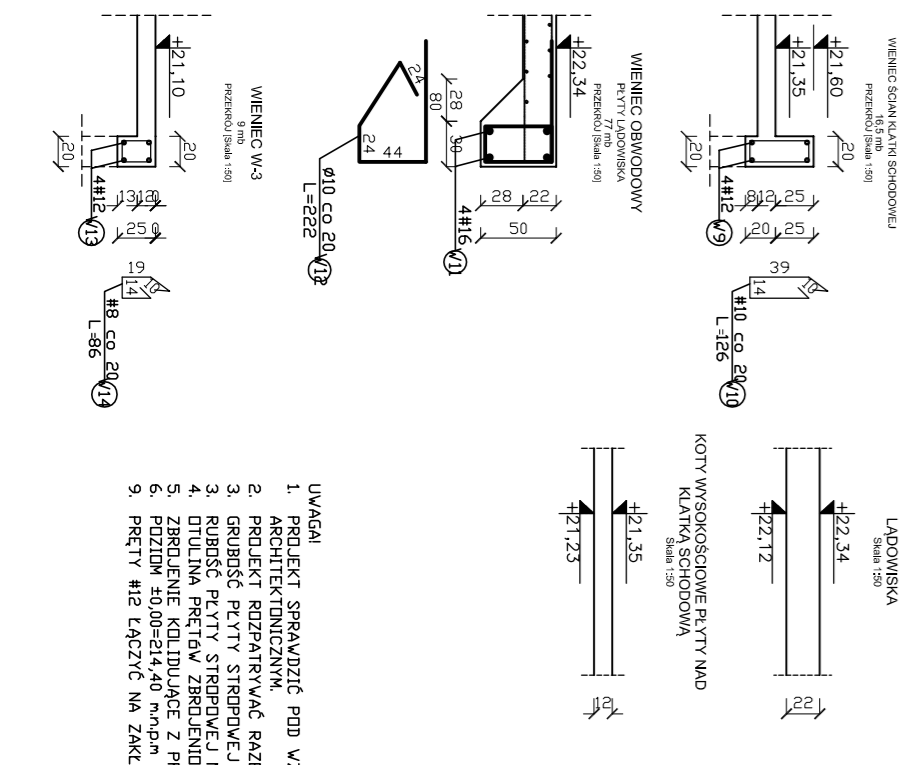

ZESTAWIENIE STYPU ZBROJENIOWY	
Nr	Symbol
1	115#12 co 20
2	115#12 co 20
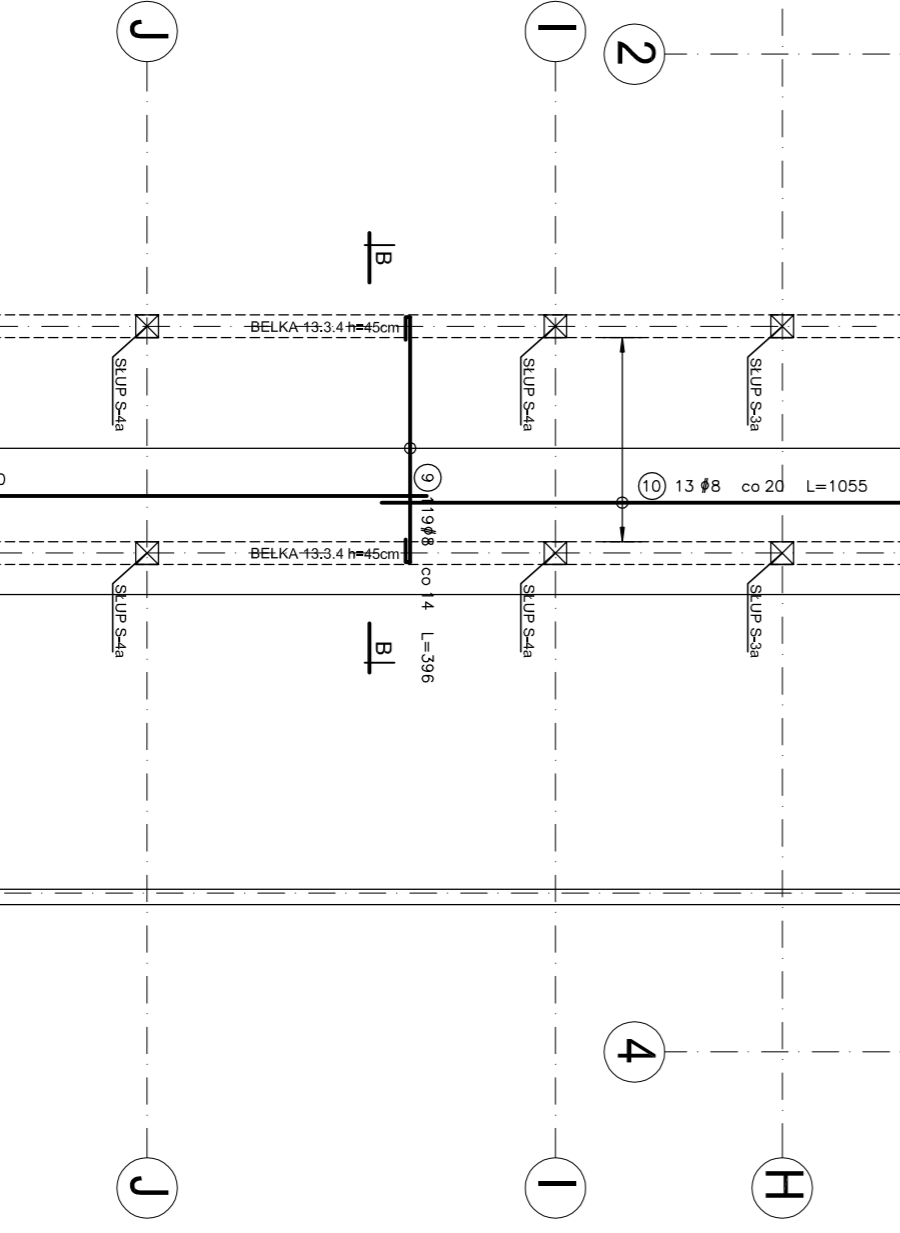

- UWAGA! SPRAWDZIĆ POD WZGLĘDEM ZGODNOŚCI Z PROJEKTEM
- 1. AKTUALIZACJA PROJEKTU
- 2. PROJEKT ROZWIĄZANIA KAZU Z PROJEKTEM FIZYKALNYCH BRAM
- 3. PROJEKT FALTY STROPIWIA ŁĄDOWISKA SCHEMATA 8, 10.
- 4. DOKUMENTACJA ZBUDOWNIOWA IZOLACJA
- 5. FIZYKALNA PRACOWNIA ZBUDOWNIOWA IZOLACJA
- 6. FIZYKALNA PRACOWNIA ZBUDOWNIOWA IZOLACJA
- 7. FIZYKALNA PRACOWNIA ZBUDOWNIOWA IZOLACJA
- 8. FIZYKALNA PRACOWNIA ZBUDOWNIOWA IZOLACJA
- 9. FIZYKALNA PRACOWNIA ZBUDOWNIOWA IZOLACJA

INWESTOR:	30-606 KRAKÓW UL. GEN. BOLESŁAWA ROJ 4/1
TYTUŁ:	AB-PROJEKT
PRACOWNIA:	PRACOWNIA ARCHIT. I INŻ. S.C. 'ART' S.C.
PROJEKTANT:	mgr inż. DANIEL RĘDZIŃSKI
OPRACOWAŁ:	mgr inż. DANIEL RĘDZIŃSKI
SPRAWDZIŁ:	mgr inż. DANIEL RĘDZIŃSKI
DATA:	2015
SKALA:	1:100